

SALA de PLANTA BAJA

PLANTA	ESC 1:200
--------	-----------



SALA de PLANTA BAJA

INFORMACIONES TECNICAS REFERENTES AL ESPACIO DE EXPOSICIONES

DATOS INSTITUCIONALES:

Nombre: CENTRO CULTURAL DE ESPAÑA

Dirección: Rincón 629

Teléfono : (598) 2915 22 50

Web: www.cce.org.uy

Responsable de Montaje, danielriai@cce.org.uy

DATOS TECNICOS DE LA SALA:

La sala cuenta con calefacción y aire acondicionado central.

Iluminación: la sala cuenta con rielles y luminarias halógenas de 4°, 8°, 24 y 60°, y de led de 20°, 40° y bafadores de pared.

Seguridad: guarda 24hs, monitor de sala durante el horario de apertura al público y CCTV en todos los salas.

Incendio: la sala tiene sensores para humo y extinguidores.

Transporte: el CCE no cuenta con transporte propio por lo que este servicio se terciaiza, junto con la carga y descarga de

acevo y equipamiento.

DATOS ARQUITECTONICOS:


Edificio Monumento Histórico Nacional.

La sala tiene 230m²

Altura máxima de la sala: 5.20mts

Paredes: mampostería revocada y pintada y de madera mdf 9mm pintadas

Pisos: piso monófítico gris claro

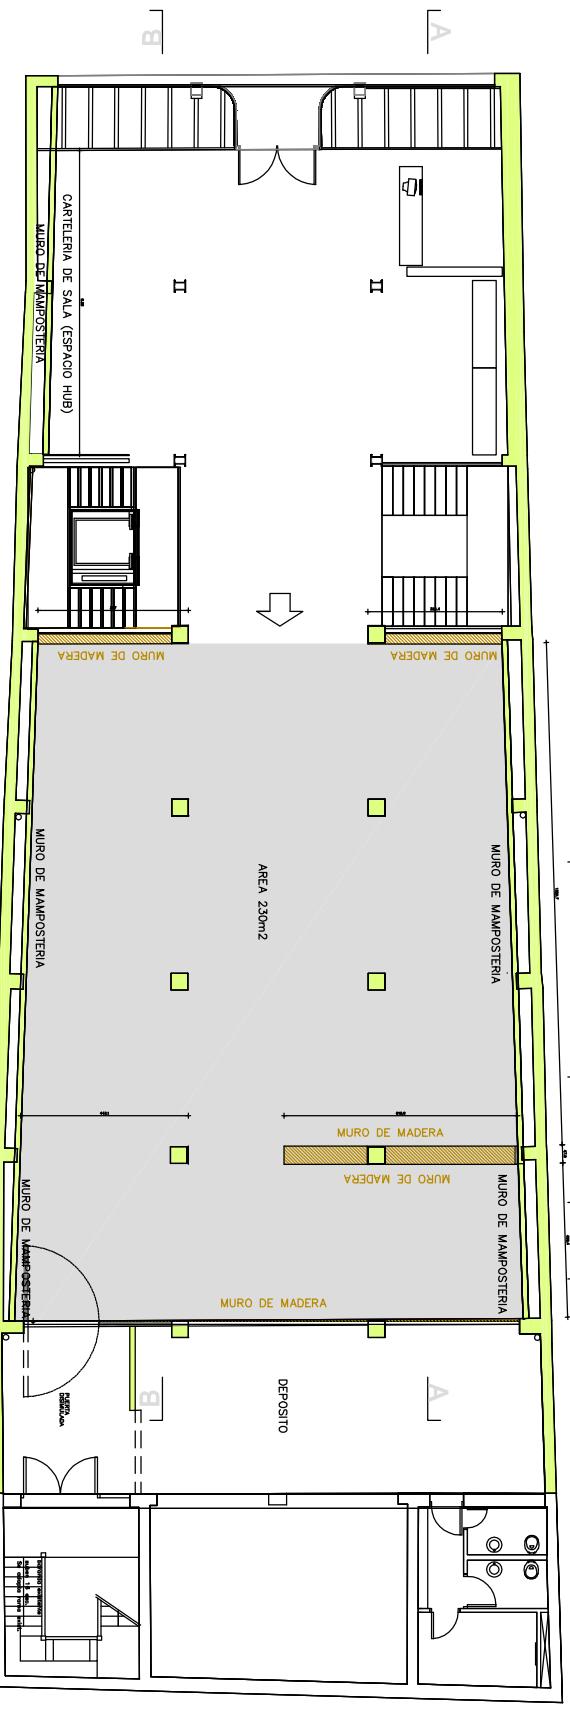

SALA de PLANTA BAJA

PLANTA

ESC: 1:100



SALA de PLANTA BAJA

CORTES	ESC 1:200
--------	-----------



REPUBLICA
DE ECUADOR

EN QUITO



aecid

ESTADO
CULTURAL

componente
monumento

